

MAKÁD

TELEPÜLÉSRENDEZÉSI TERVE

/ÜDÜLŐTERÜLET 1 SZÁMÚ TERÜLET/

SZABÁLYOZÁSI TERV

M=1:4 000



JÓVÁHAGYOTT DOKUMENTÁCIÓ

JELMAGYARÁZAT

- KÖZIGAZGATÁSI HATÁR
- ÖVEZETHATÁR
- MEGLÉVŐ KÖZTERÜLET
- ÉPÍTÉSI ÖVEZET, ÖVEZET JELE
- RÉGÉSZETI TERÜLET
- RÉGÉSZETI ÉRDEKŰ TERÜLET
- NATURA 2000 TERÜLET HATÁRA
- ORSZÁGOS ÖKOLÓGIAI HÁLÓZAT-ÖKOFOLYOSÓ
- HELYI JELENTŐSÉGŰ VÉDETT TERMÉSZETI TERÜLET

ÉPÍTÉSI ÖVEZET JEL

beépítési mód	beépítés %
építmény mag.	min. telekterület

Üü

Ev

SZ	30%
6,0	3 00

KÖü

Vif

Vik

VI

-	-
-	-

-	-
-	-

-	-
-	-

SZ,K	K
K	K


TERVEZŐ	MEGBÍZÓ
A TÉRKÉP HITELESSÉGÉÉRT ALÁÍRÁSUKKAL FELELNEK.	
PROJEKTVEZETŐ: MAKKAI KRISZTINA PESTTERV KFT.	POLGÁRMESTER: BASKI GÁBOR
	JEGYZŐ: JANCsó EMÓKE
DÁTUM: BUDAPEST, 2013. NOVEMBER	DÁTUM: MAKÁD, 2013. NOVEMBER

MÓDOSÍTÁSSAL ÉRINTETT TERÜLET HATÁRA
(1 SZÁMÚ MÓDOSÍTÁSSAL ÉRINTETT TERÜLET)

MAKÁD KÖZSÉG ÖNKORMÁNYZATÁNAK KÉPVISELŐ TESTÜLETE
15/2013. (XI.29.) ÖNKORMÁNYZATI RENDELET MELLEKLETE.

PESTTERV 1001. BUDAPEST, KÖFARAGÓ UTCA 9. TÜZ-80-66, T/F: 06-1-986-7941	PEST MEGYEI TERÜLET-TELEPÜLÉS-KÖRNYEZET TERVEZŐ ÉS TANÁCSADÓ KFT. KÉSZÜLT: 2013. november	KÉSZÜLT: 2013. november
A MUNKÁK MEGNEVEZÉSE:	A RALIZ QMS:	A RALIZ QMS:
MÓDOSÍTOTT SZABÁLYOZÁSI TERV A MÓDOSÍTÁSSAL ÉRINTETT TERÜLET LEHATÁROLÁSÁVAL /ÜDÜLŐTERÜLET 1. SZ./	MAKÁD ÖNKORMÁNYZATÁNAK MEGBÍZÁSÁBÓL	MAKÁD ÖNKORMÁNYZATÁNAK MEGBÍZÁSÁBÓL
PROJEKTVEZETŐ: MAKKAI KRISZTINA (T/17 12 01-4821)	TÁJRENDEZÉS - KÖRNYEZETALAPÍTÁS BUDAPESTI ÉRDEK (T/17 12 01-4821)	SZERVEZŐ: V. JANCsó ZS. (T/17 12 01-4821)
		ÖRÖKÖZŐ: BASKI GÁBOR (T/17 12 01-4821)

JÓVÁHAGYOTT DOKUMENTÁCIÓ

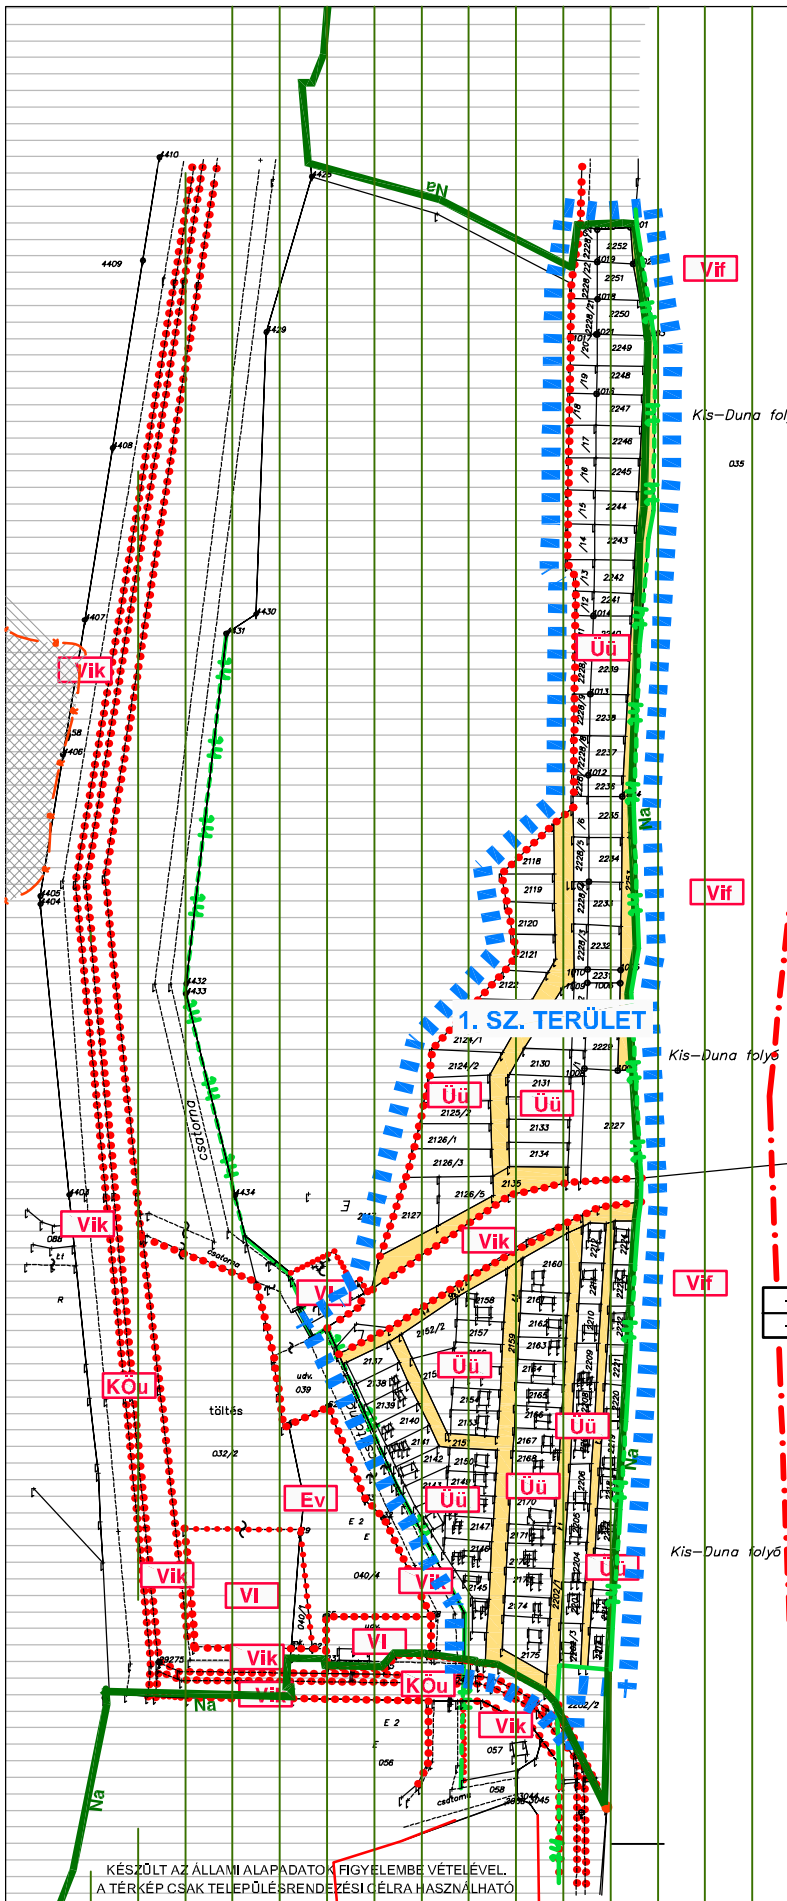

KÉSZÜLT AZ ÁLLAMI ALAPADATOK FIGYELEMBE VÉTELÉVEL.
A TÉRKÉP CSAK TELEPÜLÉSRENDEZÉSI CÉLRA HASZNÁLHATÓ