M A K Á D

TELEPÜLÉSRENDEZÉSI TERVÉNEK
MÓDOSÍTÁSA

MÓDOSÍTOTT TELEPÜLÉSSZERKEZETI TERV
A MÓDOSÍTÁSSAL ÉRINTETT TERÜLETEK LEHATÁROLÁSÁVAL
KÖZLEKEDÉSI-, TÁJRENDEZÉSI-, ÉS KÖRNYEZETALAKÍTÁSI TERV

M=1:10 000

M=1:10 000

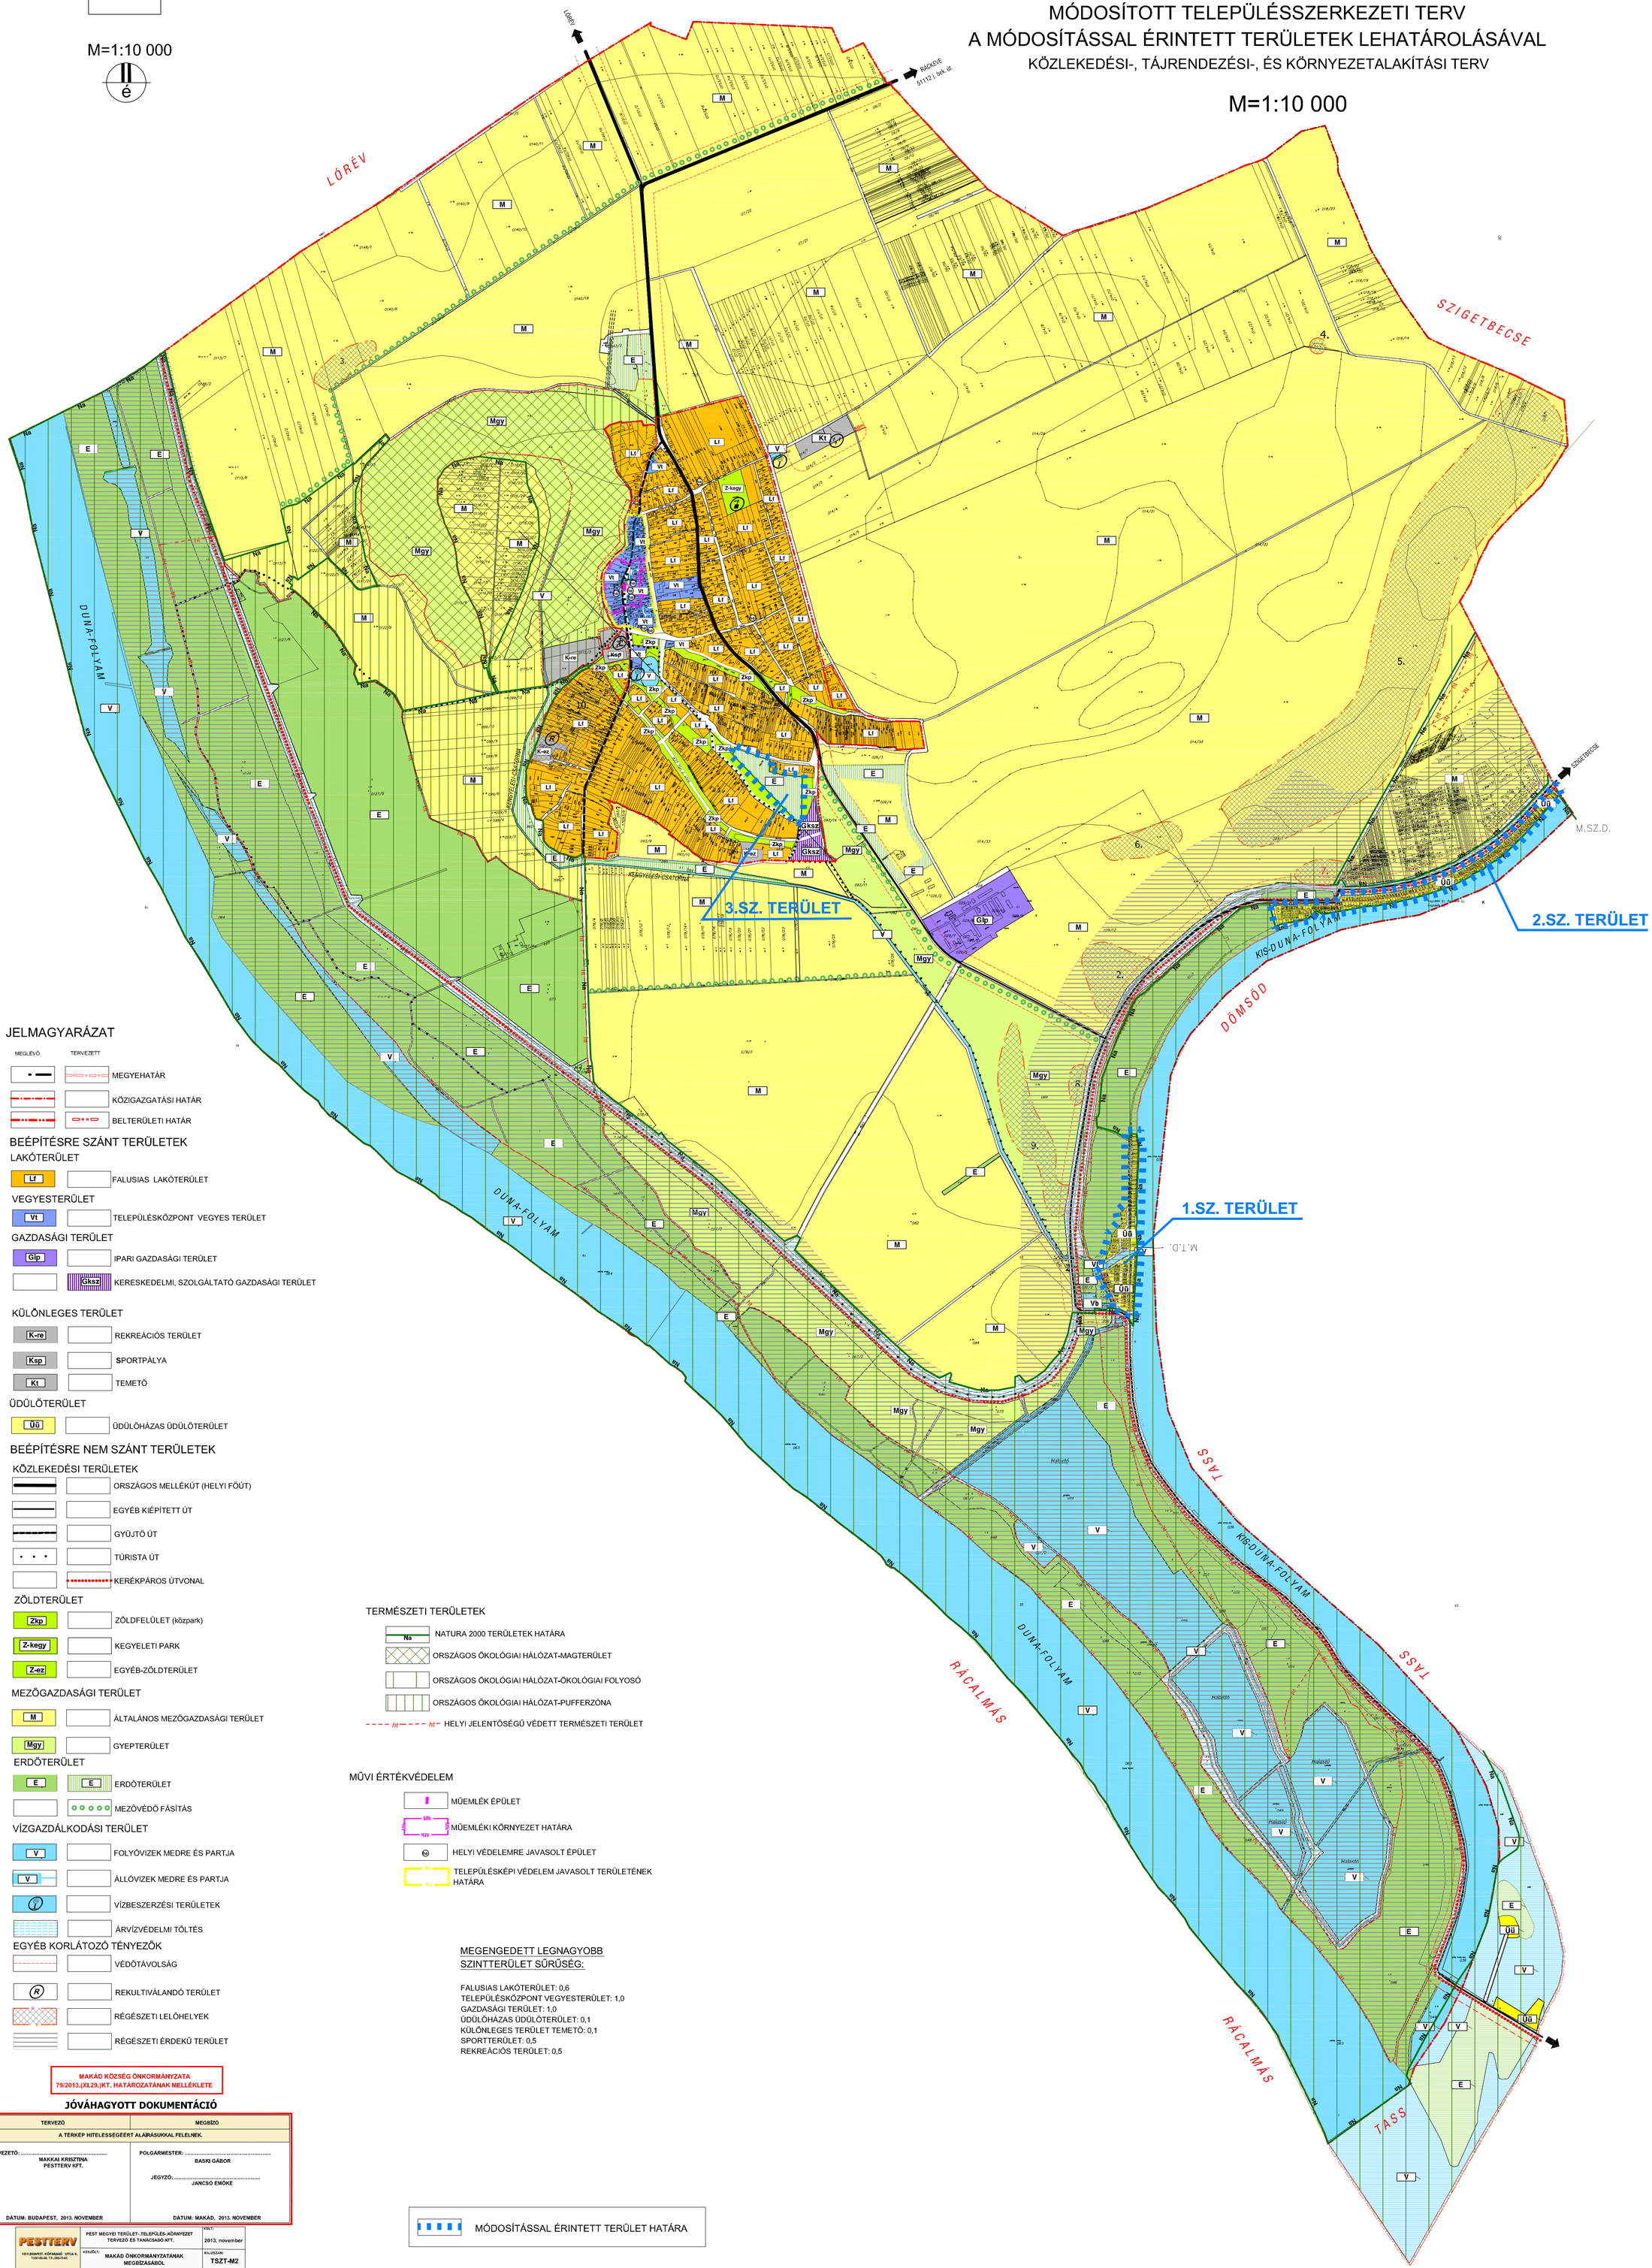

JELMAGYARÁZAT

MEGLÉVŐ / TERVEZETT

MEGYEHATÁR
KÖZIGAZGATÁSI HATÁR
BELTERÜLETI HATÁR

BEÉPÍTÉSRE SZÁNT TERÜLETEK

LAKÓTERÜLET
- Lf — FALUSIAS LAKÓTERÜLET

VEGYESTERÜLET
- Vt — TELEPÜLÉSKÖZPONT VEGYES TERÜLET

GAZDASÁGI TERÜLET
- Gip — IPARI GAZDASÁGI TERÜLET
- Gksz — KERESKEDELMI, SZOLGÁLTATÓ GAZDASÁGI TERÜLET

KÜLÖNLEGES TERÜLET
- K-re — REKREÁCIÓS TERÜLET
- Ksp — SPORTPÁLYA
- Kt — TEMETŐ

ÜDÜLŐTERÜLET
- Üü — ÜDÜLŐHÁZAS ÜDÜLŐTERÜLET

BEÉPÍTÉSRE NEM SZÁNT TERÜLETEK

KÖZLEKEDÉSI TERÜLETEK
- ORSZÁGOS MELLÉKÚT (HELYI FÖÚT)
- EGYÉB KIÉPÍTETT ÚT
- GYŰJTŐ ÚT
- TÚRISTA ÚT
- KERÉKPÁROS ÚTVONAL

ZÖLDTERÜLET
- Zkp — ZÖLDFELÜLET (közpark)
- Z-kegy — KEGYELETI PARK
- Z-ez — EGYÉB-ZÖLDTERÜLET

MEZŐGAZDASÁGI TERÜLET
- M — ÁLTALÁNOS MEZŐGAZDASÁGI TERÜLET
- Mgy — GYEPTERÜLET

ERDŐTERÜLET
- E — ERDŐTERÜLET
- MEZŐVÉDŐ FÁSÍTÁS

VÍZGAZDÁLKODÁSI TERÜLET
- V — FOLYÓVIZEK MEDRE ÉS PARTJA
- V — ÁLLÓVIZEK MEDRE ÉS PARTJA
- VÍZBESZERZÉSI TERÜLETEK
- ÁRVÍZVÉDELMI TÖLTÉS

EGYÉB KORLÁTOZÓ TÉNYEZŐK
- VÉDŐTÁVOLSÁG
- REKULTIVÁLANDÓ TERÜLET
- RÉGÉSZETI LELŐHELYEK
- RÉGÉSZETI ÉRDEKŰ TERÜLET

TERMÉSZETI TERÜLETEK
- Na — NATURA 2000 TERÜLETEK HATÁRA
- ORSZÁGOS ÖKOLÓGIAI HÁLÓZAT-MAGTERÜLET
- ORSZÁGOS ÖKOLÓGIAI HÁLÓZAT-ÖKOLÓGIAI FOLYOSÓ
- ORSZÁGOS ÖKOLÓGIAI HÁLÓZAT-PUFFERZÓNA
- ht — HELYI JELENTŐSÉGŰ VÉDETT TERMÉSZETI TERÜLET

MŰVI ÉRTÉKVÉDELEM
- MŰEMLÉK ÉPÜLET
- Mk / Mk — MŰEMLÉKI KÖRNYEZET HATÁRA
- HELYI VÉDELEMRE JAVASOLT ÉPÜLET
- Tvs / Tvs — TELEPÜLÉSKÉPI VÉDELEM JAVASOLT TERÜLETÉNEK HATÁRA

MEGENGEDETT LEGNAGYOBB SZINTTERÜLET SŰRŰSÉG:

FALUSIAS LAKÓTERÜLET: 0,6
TELEPÜLÉSKÖZPONT VEGYESTERÜLET: 1,0
GAZDASÁGI TERÜLET: 1,0
ÜDÜLŐHÁZAS ÜDÜLŐTERÜLET: 0,1
KÜLÖNLEGES TERÜLET TEMETŐ: 0,1
SPORTTERÜLET: 0,5
REKREÁCIÓS TERÜLET: 0,5

MÓDOSÍTÁSSAL ÉRINTETT TERÜLET HATÁRA

MAKÁD KÖZSÉG ÖNKORMÁNYZATA
79/2013.(XI.29.)KT. HATÁROZATÁNAK MELLÉKLETE

JÓVÁHAGYOTT DOKUMENTÁCIÓ

TERVEZŐ	MEGBÍZÓ
A TÉRKÉP HITELESSÉGÉÉRT ALÁÍRÁSUKKAL FELELNEK.	
PROJEKTVEZETŐ: ..... MAKKAI KRISZTINA PESTTERV KFT.	POLGÁRMESTER: ..... BASKI GÁBOR JEGYZŐ: ..... JANCSÓ EMŐKE
DÁTUM: BUDAPEST, 2013. NOVEMBER	DÁTUM: MAKÁD, 2013. NOVEMBER

PESTTERV 1051,BUDAPEST, KÖHÁMÁGÓ UTCA 9. T:267-65-66, T/F:,268-70-65	PEST MEGYEI TERÜLET-, TELEPÜLÉS-,KÖRNYEZET TERVEZŐ ÉS TANÁCSADÓ KFT.	KÉSZ.: 2013. november
	KÉSZÜLT: MAKÁD ÖNKORMÁNYZATÁNAK MEGBÍZÁSÁBÓL	RAJZSZÁM: TSZT-M2
A MUNKA MEGNEVEZÉSE:	MAKÁD TELEPÜLÉSRENDEZÉSI TERVÉNEK MÓDOSÍTÁSA	PROJEKTSZÁM: 1054
A RAJZ CÍME:	MÓDOSÍTOTT TELEPÜLÉSSZERKEZETI TERV A MÓDOSÍTÁSSAL ÉRINTETT TERÜLET LEHATÁROLÁSÁVAL	M.A.: M=1:10 000
PROJEKTVEZETŐ: MAKKAI KRISZTINA (TT:12 -4+M/N)	TÁJRENDEZÉS, KÖRNYEZETALAKÍTÁS: BURÁNYI ENDRE (TT, TK 01-001497)	SZERKESZTŐ: V.JANCSOV ZS.	ÜGYVEZETŐ IGAZGATÓ: SCHICHMANN PÉTER

KÉSZÜLT AZ ÁLLAMI ALAPADATOK FELHASZNÁLÁSÁVAL, A TÉRKÉP CSAK TELEPÜLÉSRENDEZÉSI CÉLRA HASZNÁLHATÓ!